


05 | ZOOM zone Abri

Echelle 1|100e

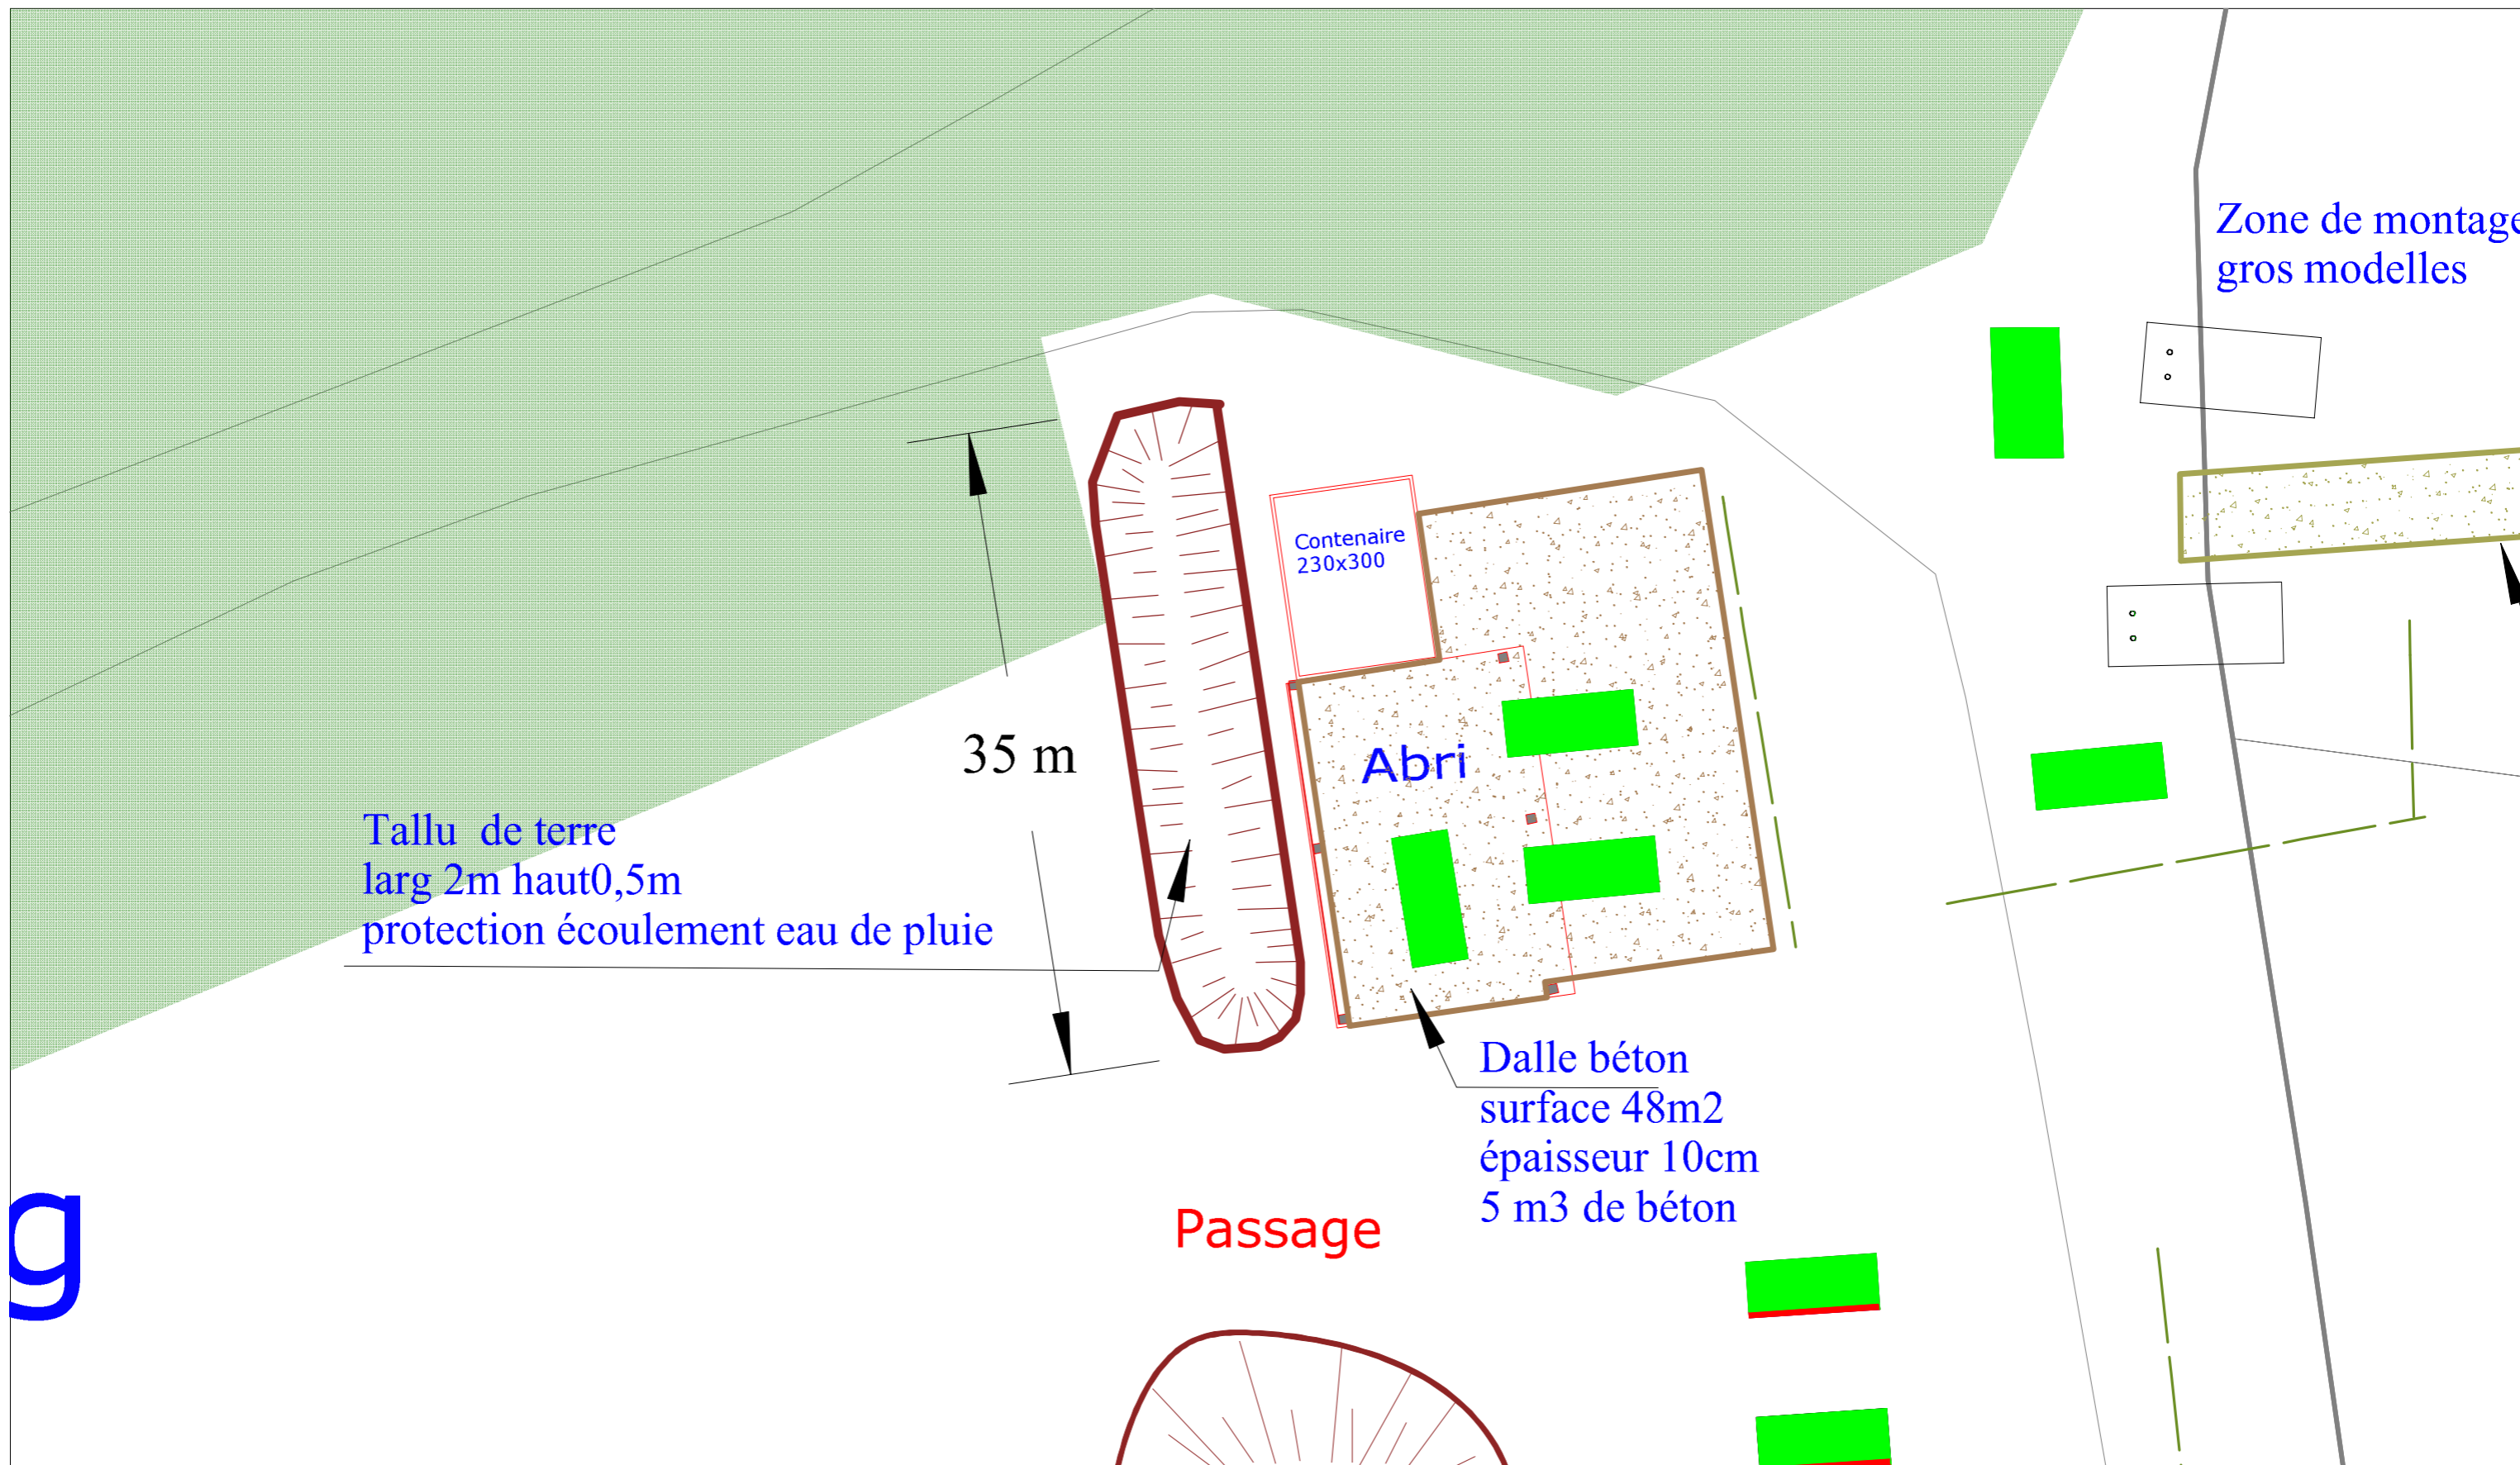

g

SR

Projet de ré-aménagement du stade d'aéromodelisme Lunellois

MUNIER Vincent | Président de l'association | adalasso@hotmail.fr

ADAL